
BESTATTUNGSWALD
KREISCHA AM WILISCH

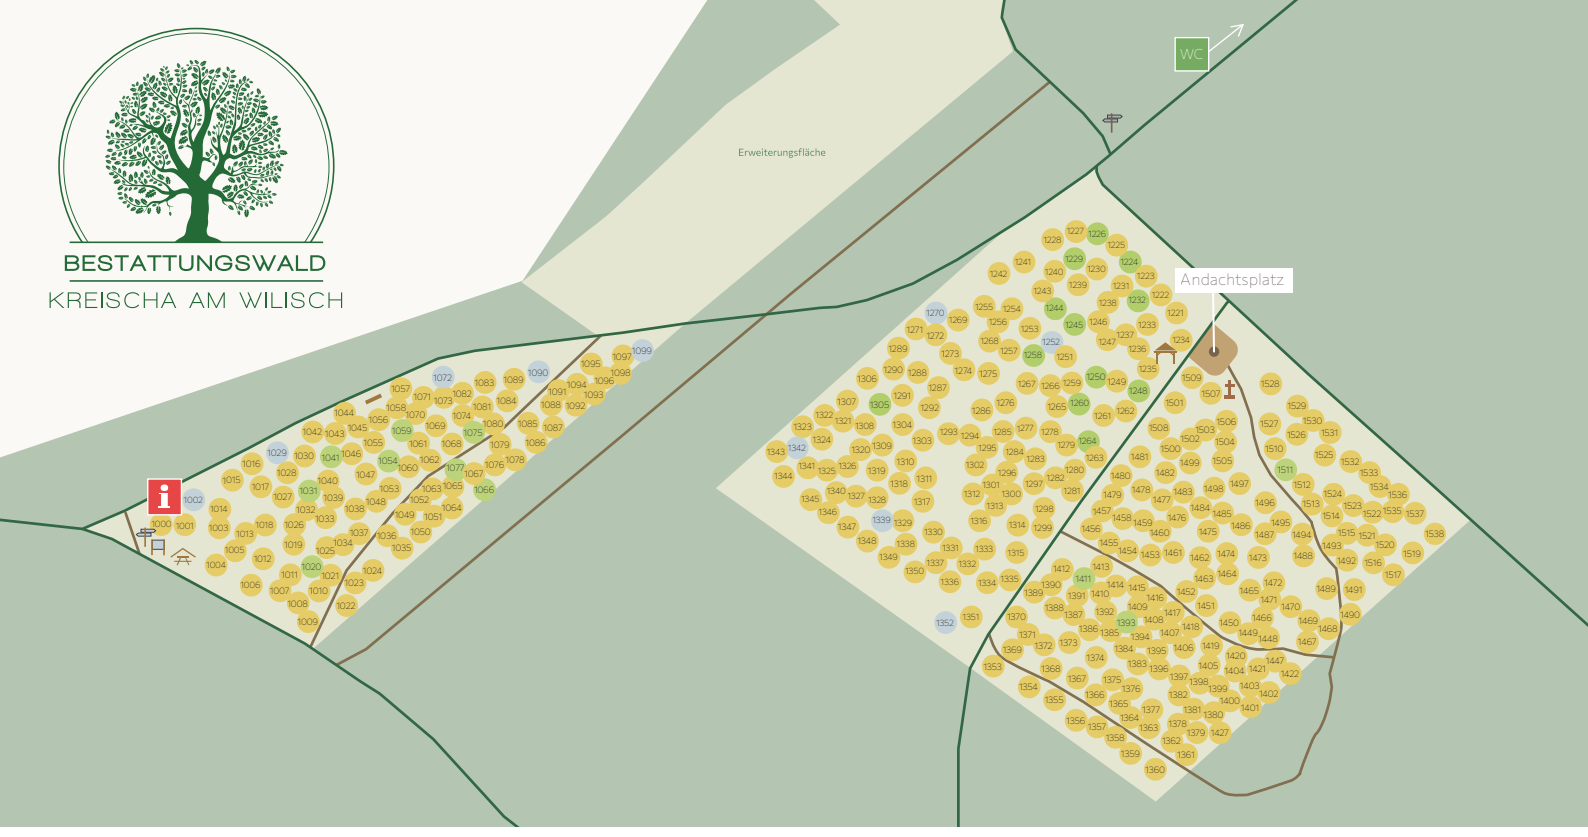



LEGENDE

Andachtsplatz	Informationstafel	Wanderwegtafel	WC
Bestattungsbaum	Waldweg	Wanderwegweiser	
Pflanzbaum	Waldpfad	Bank	
Findling	Pavillon	Rastplatz	

GUTSVERWALTUNG
HIRSCHBACH

N

4mm = 8m